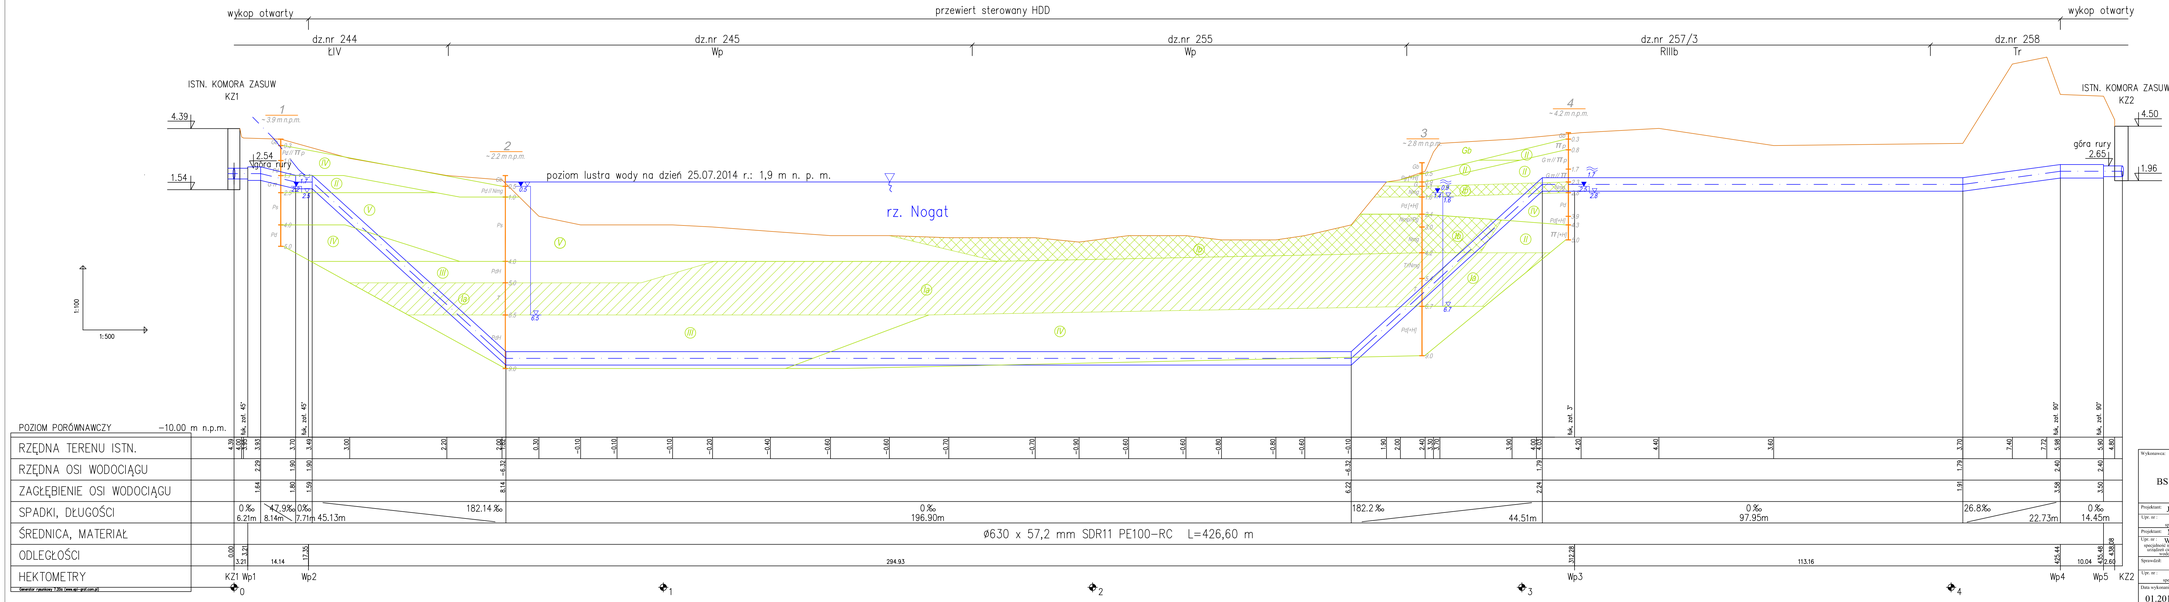

Wykonawca: BS i PP "EKOMETRIA" Sp. z o.o. w Gdańsku		Zamawiający: CENTRALNY WODOCIĄG ŻUŁAWSKI Sp. z o.o. ul. Warszawska 28A 82-100 Nowy Dwór Gdański	
Projektant: Janusz Wróblewski Upr. nr / specjalność instalacyjno-inżynieryjna: 3937/Gd/89	Podpis:	Inwestycja: Budowa syfonu magistrali CWŻ pod rzeką Nogat	
Projektant: Marzena Puwalska Upr. nr / specjalność instalacyjno-inżynieryjna: WAM/0059/POOS/13	Podpis:		
Sprawdził: Jerzy Wojas Upr. nr / specjalność instalacyjno-inżynieryjna: 2882/Gd/87	Podpis:	Nazwa rysunku: Profil magistrali wodociągowej	
Data wykonania: 01.2015	Stadium: Projekt budowlany	Nr umowy: 11/DI/2014	Skala: 1:100/500	Nr archiwalny: EKO - 250.1	Nr rysunku: 4